


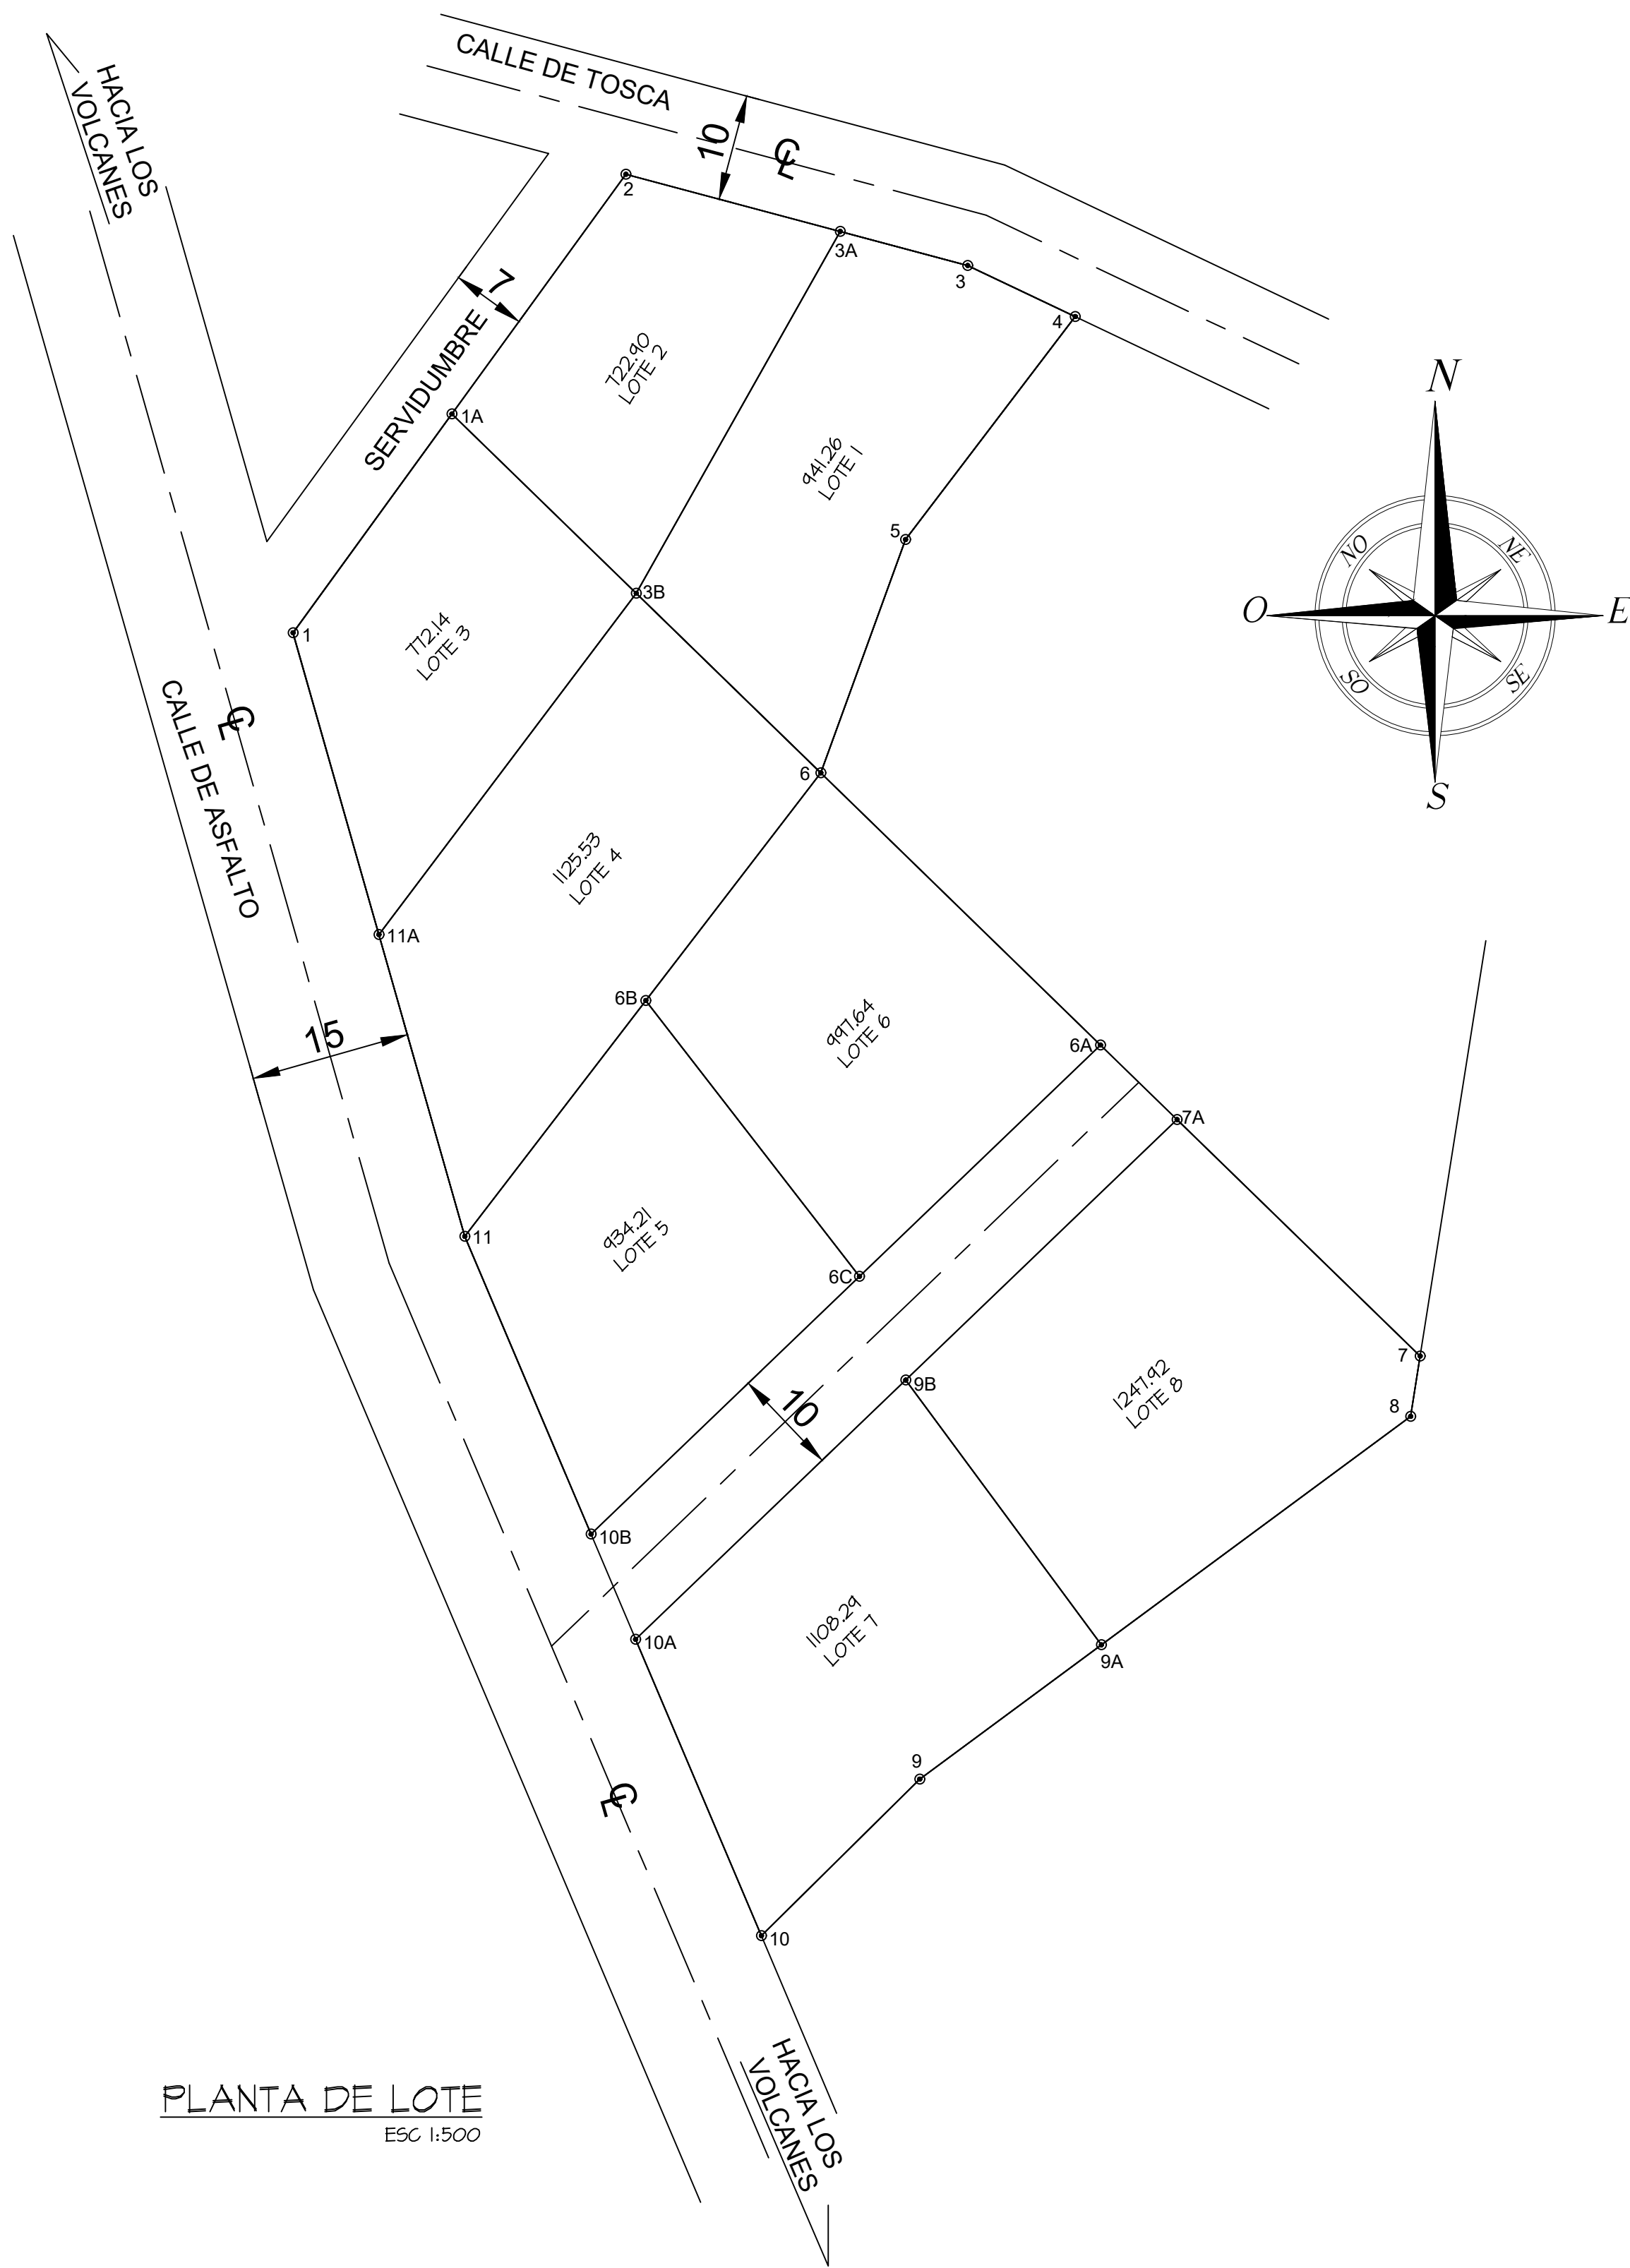

PLANTA DE LOTE
ESC. 1:500

LOTE No. 1		941.26 m2
EST.	DIST.	RUMBO
3A - 3	12.36	S 75° 03' 00" E
3 - 4	11.16	S 64° 33' 00" E
4 - 5	26.24	S 37° 17' 00" W
5 - 6	23.27	S 19° 58' 06" W
6 - 3B	24.11	N 45° 46' 46" W
3B - 3A	38.92	N 29° 23' 14" E

LOTE No. 2		722.90 m2
EST.	DIST.	RUMBO
1A - 2	27.75	N 35° 58' 00" E
2 - 3A	20.78	S 75° 03' 00" E
3A - 3B	38.92	S 29° 23' 14" W
3B - 1A	24.11	N 45° 46' 04" W

LOTE No. 3		772.14 m2
EST.	DIST.	RUMBO
1 - 1A	25.35	N 35° 58' 08" E
1A - 3B	24.11	S 45° 46' 46" E
3B - 11A	40.05	S 37° 01' 52" W
11A - 1	29.40	N 15° 53' 00" W

LOTE No. 4		1,125.53 m2
EST.	DIST.	RUMBO
11 - 11A	29.40	N 15° 52' 56" W
11A - 3B	40.05	N 37° 01' 52" E
3B - 6	24.11	S 45° 46' 46" E
6 - 6B	26.91	S 37° 31' 21" W
6B - 11	27.86	S 37° 31' 21" W

LOTE No. 5		934.21 m2
EST.	DIST.	RUMBO
10B - 11	30.30	N 22° 59' 00" W
11 - 6B	27.86	N 37° 31' 21" E
6B - 6C	32.69	S 37° 45' 19" W
6C - 10B	34.86	S 46° 10' 10" W

LOTE No. 6		997.64 m2
EST.	DIST.	RUMBO
6 - 6A	36.57	S 45° 46' 46" E
6A - 6C	31.31	S 46° 10' 10" W
6C - 6B	32.69	N 37° 45' 19" W
6B - 6	26.91	N 37° 31' 21" E

LOTE No. 7		1,108.29m2
EST.	DIST.	RUMBO
9 - 9A	21.17	N 53° 31' 50" E
9A - 9B	30.85	N 36° 28' 10" W
9B - 10A	35.07	S 46° 10' 10" W
10A - 10	30.17	S 22° 59' 00" E
10 - 9	20.86	N 45° 19' 03" E

LOTE No. 8		1,247.92 m2
EST.	DIST.	RUMBO
7 - 7A	31.77	N 45° 46' 46" W
7A - 9B	35.24	S 46° 10' 18" W
9B - 9A	30.85	S 36° 28' 10" E
9A - 8	36.02	N 53° 31' 50" E
8 - 7	5.72	N 08° 58' 21" E

MELVIN M. PONCE M.
2 - 105 - 1475
PROPIETARIO

ARQ. JUAN J. PAMER M.
ARQUITECTO

LOTE PROPIEDAD DE MELVIN M. PONCE M.
UBICADO EN LOS VOLCANES DISTRITO DE AGUADULCE, CORREGIMIENTO DE EL CRISTO
PROVINCIA DE COCLE. FOLIO REAL: 50415, COD. UBIC.: 2002

DISEÑADOR J.J.P.M.	DISEÑO J.J.P.M.	ÁREA 8535.30 m2	FOLIO A1	
ESTRUCTURA	ESCALA INDICADAS	FECHA ENERO 2022	No. DE HOJA 1 DE 1	
ELECTRICIDAD				
PLUMBERIA				

DIRECTOR DE OBRAS Y CONSTRUCCIONES MUNICIPALES